
Трап с усилением двухкорпусной толщина 2мм, с горизонтальным отводом Ф110мм с мембраной под завод гидроизоляции и покрытием решетка "лестница" толщиной 6мм, сталь марки AISI 304

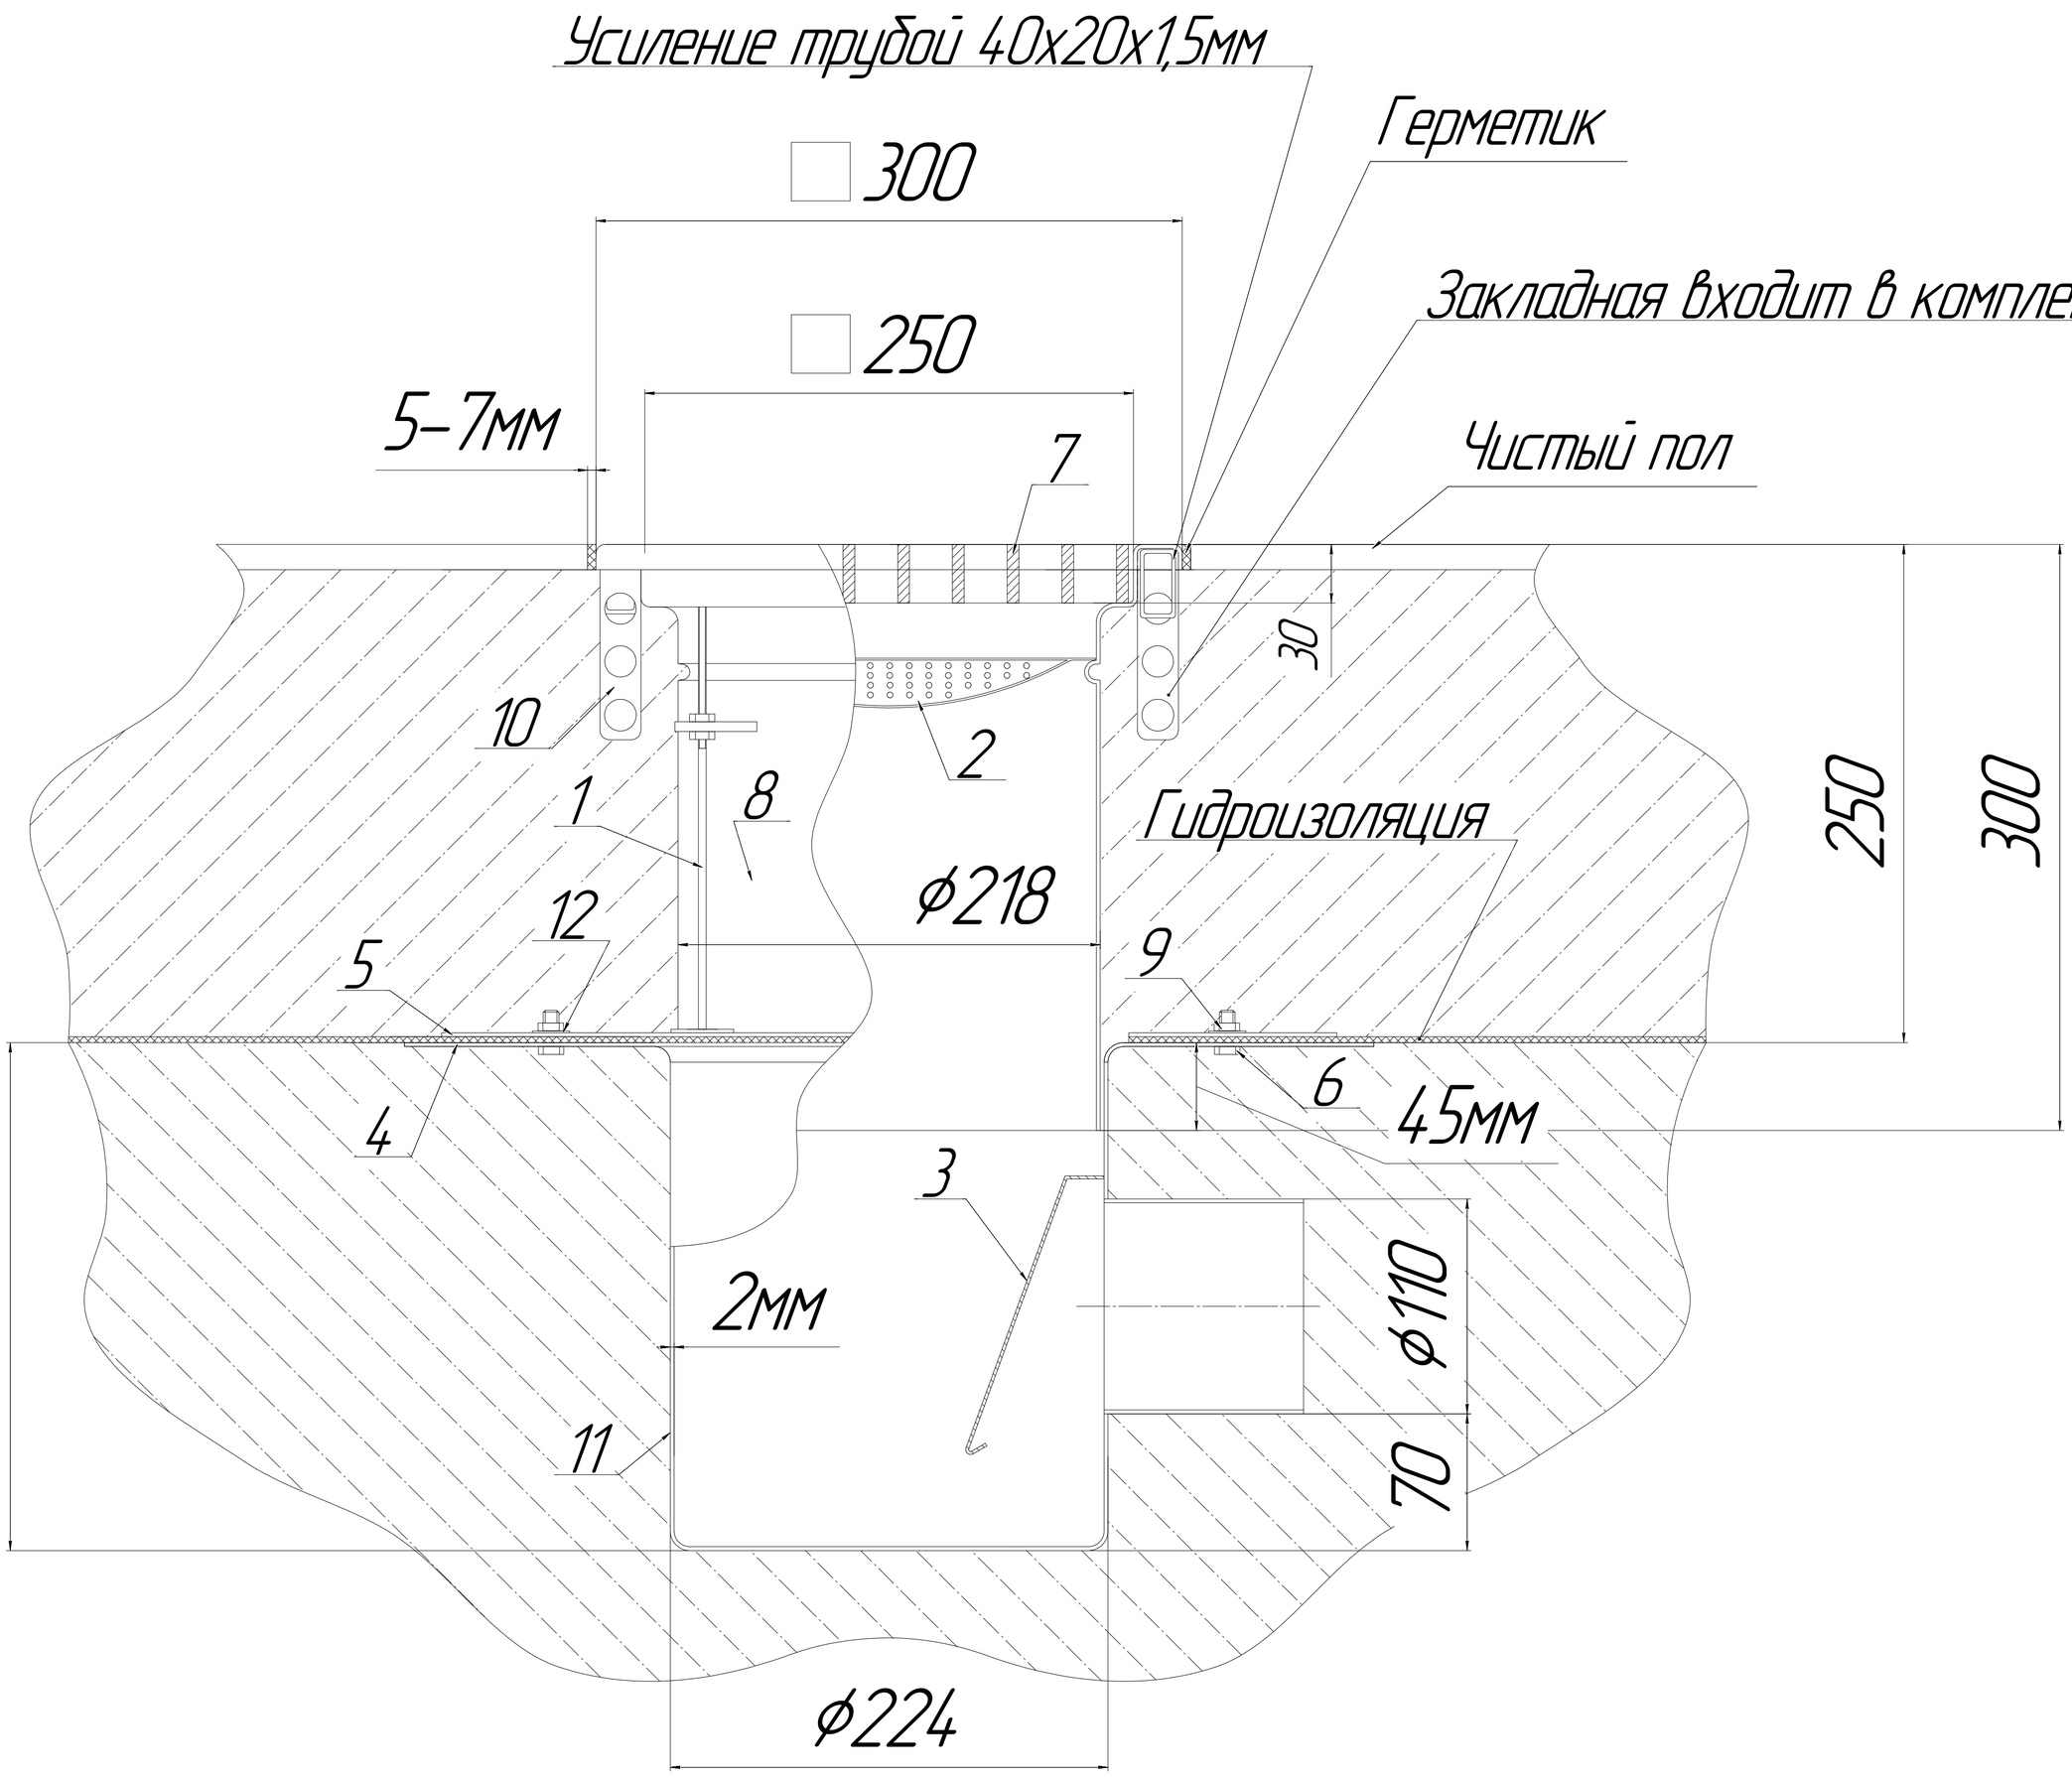

Позиция, №	Наименование	Количество, шт
1	Юстировочная опора (регулируемая)	4
2	Уловитель механических примесей (съемный)	1
3	Гидрозатвор	1
4	Мембрана	1
5	Прижимная планка	2
6	Болт М6х20	10
7	Покрытие решетка "Лестница" S=6мм	1
8	Верхний корпус трапа	1
9	Гайка М6	18
10	Закладная	4
11	Нижний корпус трапа	1
12	Гровер М6	14